



# RÉSIDENCE Carré Aube Rouge

Castelnau - le - Lez

APPARTEMENT N° = B001

TYPE = T2

NIVEAU = RDC


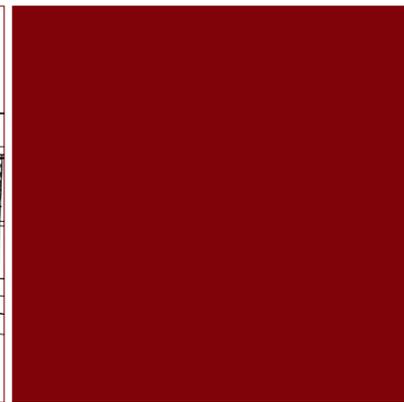
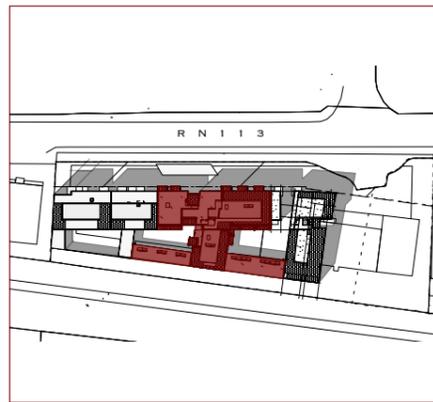


08 FEV 2021

SEJOUR CUISINE	21,5 M2
CHAMBRE	14,4 M2

BAINS	4,9 M2
WC	2 M2

SURFACE HABITABLE	42,8 M2
TERRASSE	10,9 M2

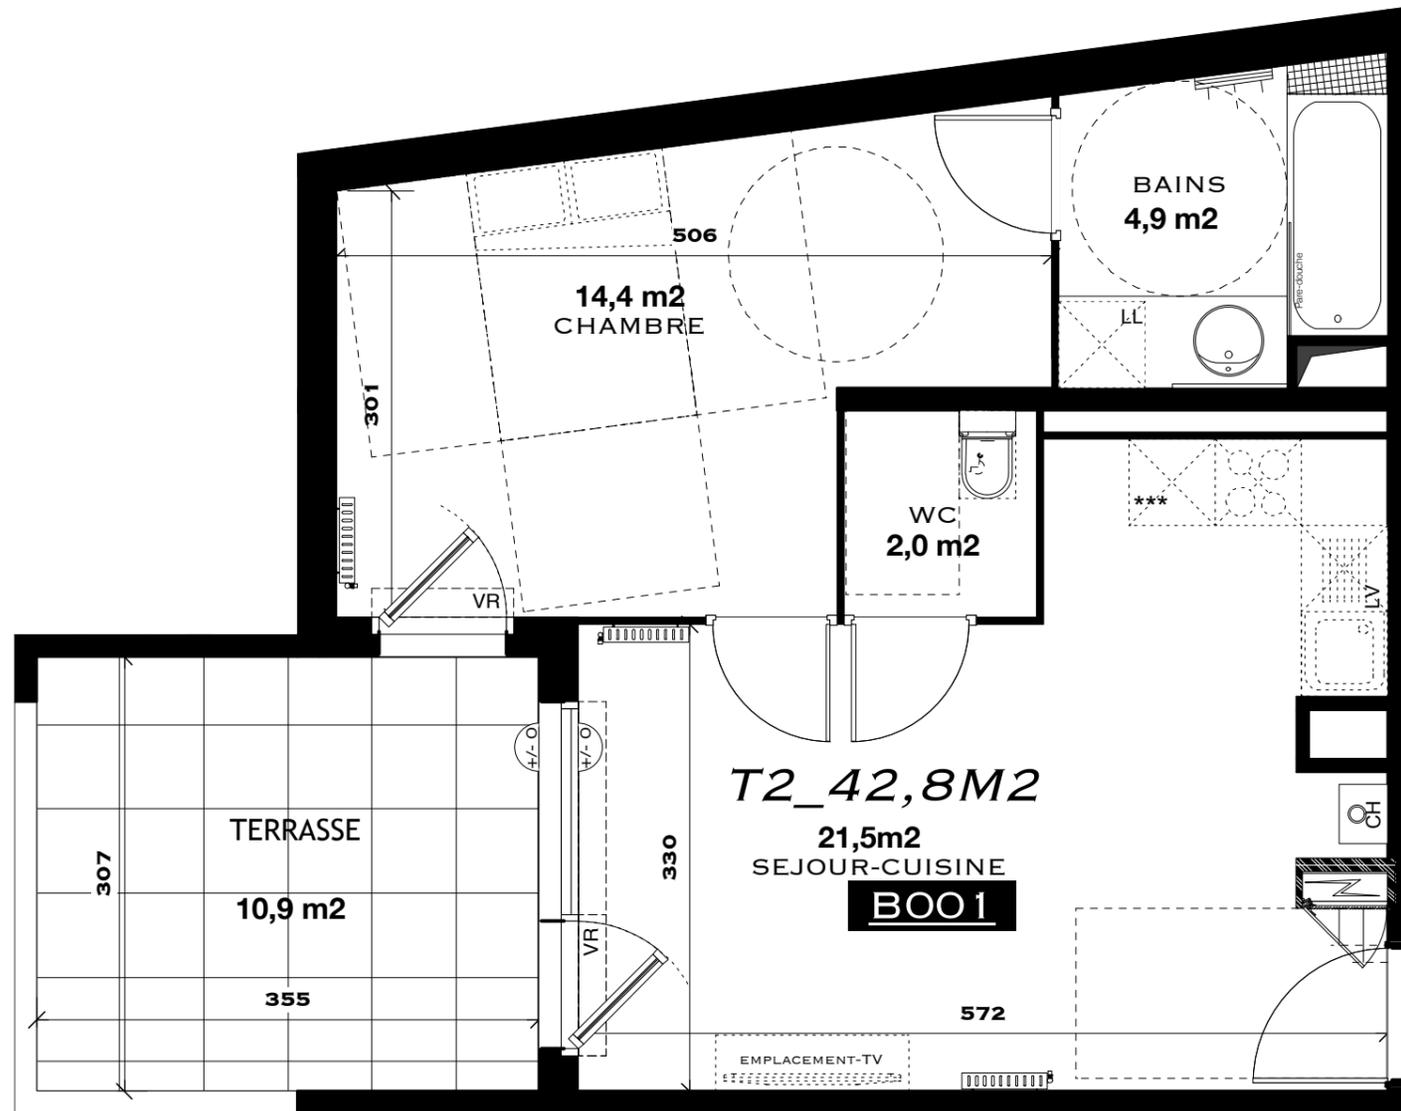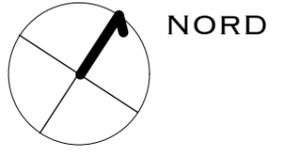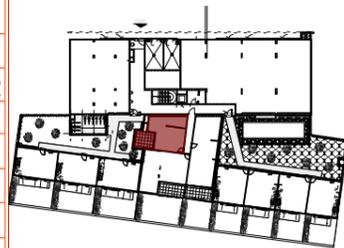

NOTA:  
LE PRÉSENT DOCUMENT EST UN PLAN DE COMMERCIALISATION. IL EXPRIME LA FIGURE ET LES DISPOSITIONS GÉNÉRALES DE L'APPARTEMENT.  
DES VARIATIONS PEUVENT INTERVENIR EN FONCTION DES TECHNIQUES RÉGLEMENTAIRES DE LA RÉALISATION, TANT EN CE QUI CONCERNE LES DIMENSIONS LIBRES QUE L'ÉQUIPEMENT.  
LES SURFACES INDICUÉES SONT APPROXIMATIVES.  
LES SOFITES, FAUX PLAFOND, CANALISATIONS SONT INDICUÉES À TITRE INDICATIF.  
LES RADIATEURS ET LES COFFRES DE VOILETS ROULANTS NE SONT PAS REPRÉSENTÉS.  
TOUS LES ÉQUIPEMENTS DE CUISINE SONT NON FOURNIS.

