


RÉSIDENCE Carré Aube Rouge




Castelnau - le - Lez

COMMERCE 3 NIVEAU = RDC

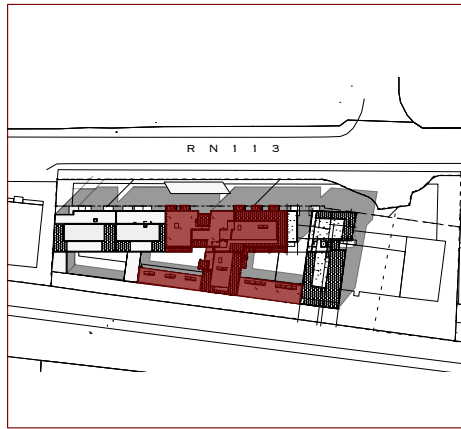

03 FEV 2021

ETAGE 0	
COMMERCE LOT 3	335 M2
Possibilité de fractionner	
3a	134 M2
3b	100 M2
3c	97 M2
SURFACE HABITABLE	335 M2

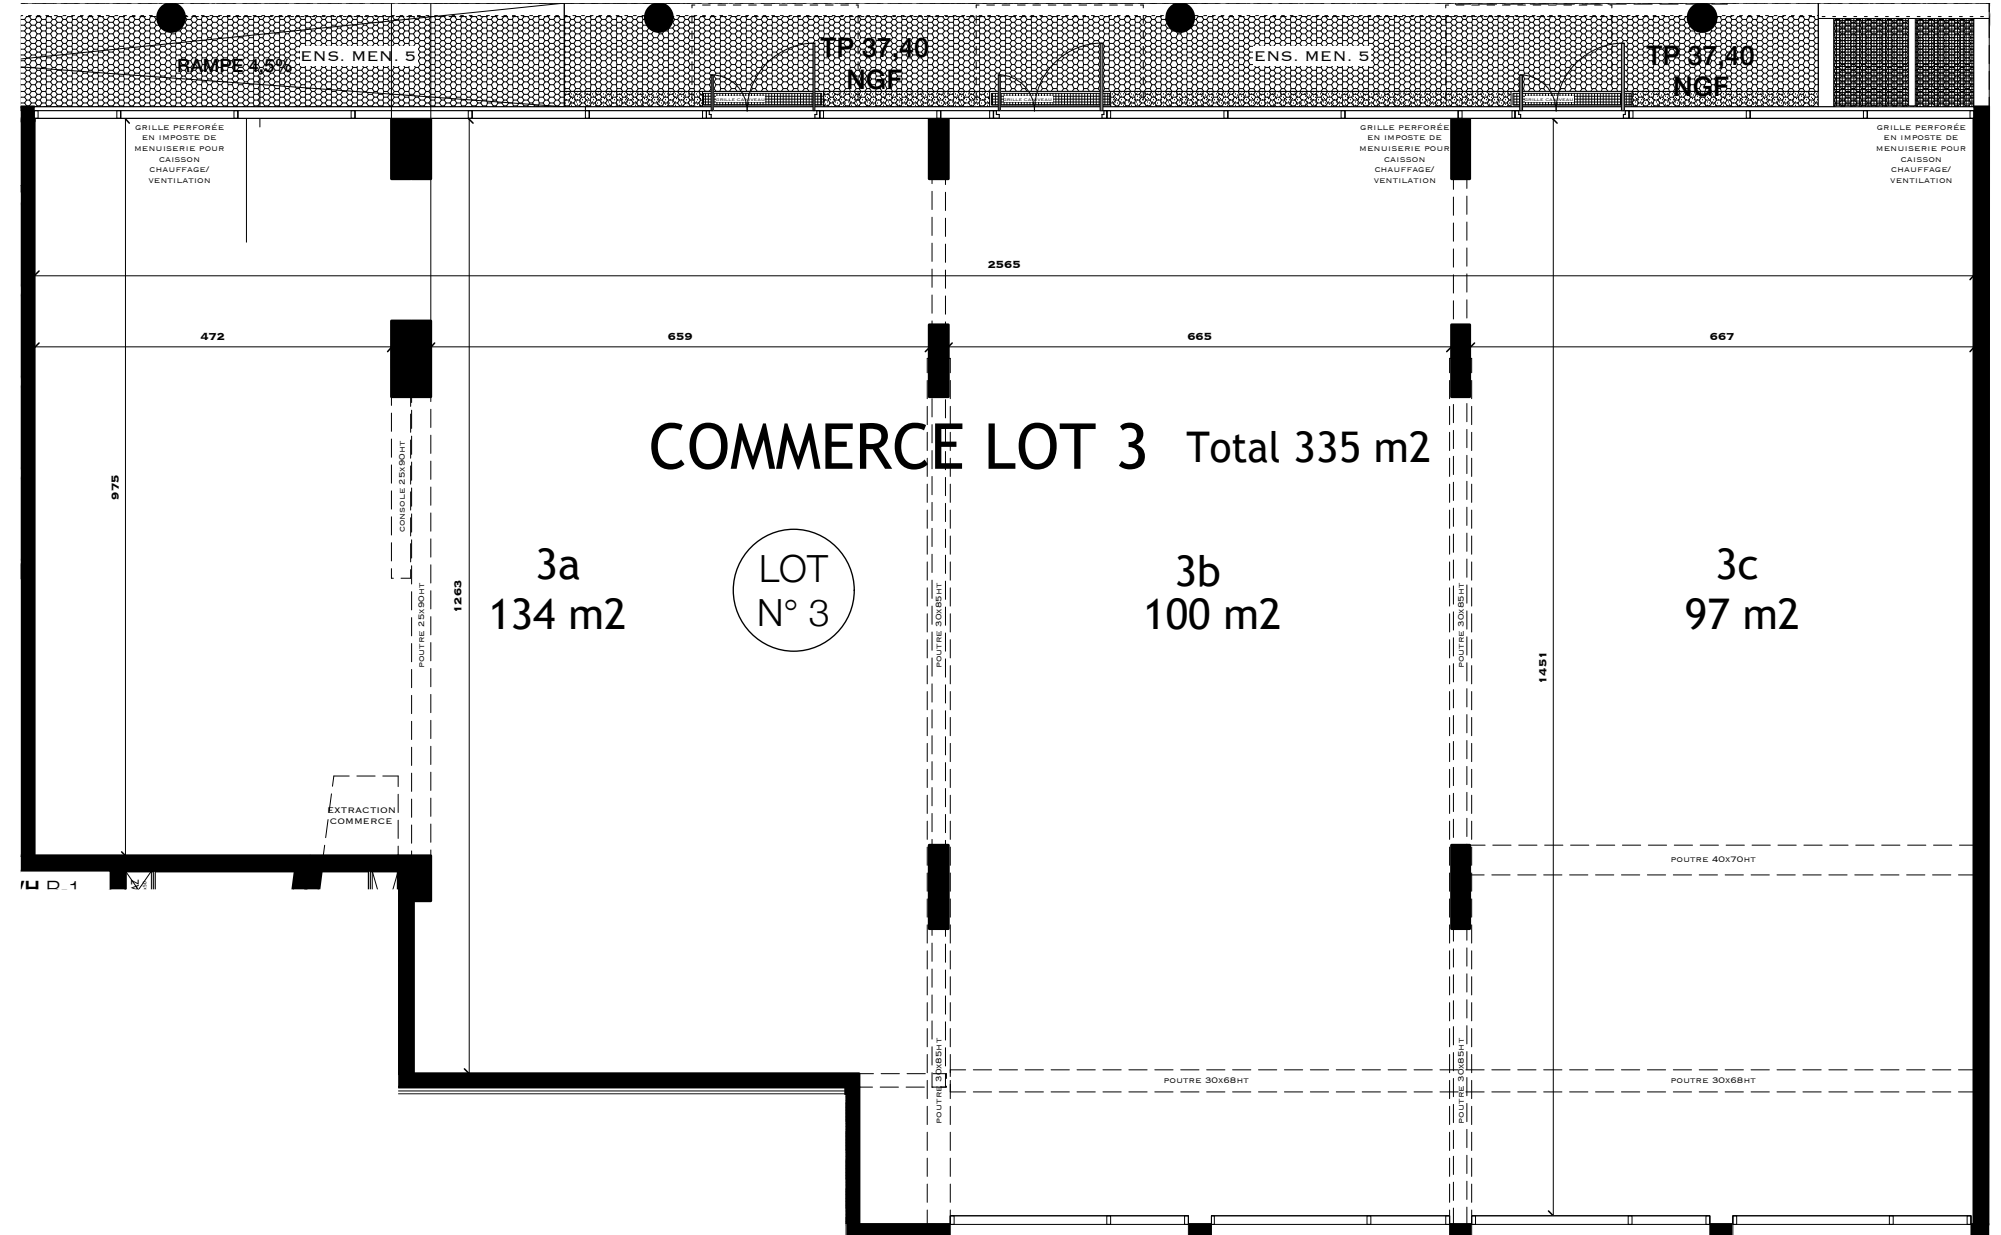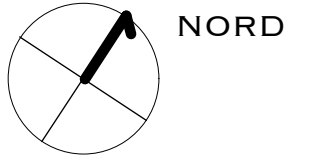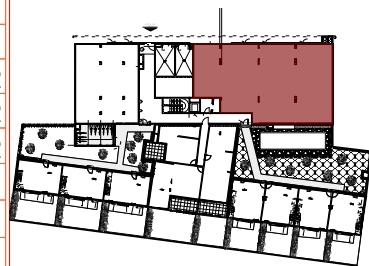

NOTA:
LE PRÉSENT DOCUMENT EST UN PLAN DE COMMERCIALISATION. IL EXPRIME LA FIGURE ET LES DISPOSITIONS GÉNÉRALES DE L'APPARTEMENT.
DES VARIATIONS PEUVENT INTERVENIR EN FONCTION DES TECHNIQUES RÉGLEMENTAIRES DE LA RÉALISATION, TANT EN CE QUI CONCERNE LES DIMENSIONS LIBRES QUE L'ÉQUIPEMENT.
LES SURFACES INDIQUÉES SONT APPROXIMATIVES.
LES SOFITES, FAUX PLAFOND, CANALISATIONS SONT INDIQUÉES À TITRE INDICATIF.
LES RADIATEURS ET LES COFFRES DE VOILETS ROULANTS NE SONT PAS REPRÉSENTÉS.
TOUS LES ÉQUIPEMENTS DE CUISINE SONT NON FOURNIS.